
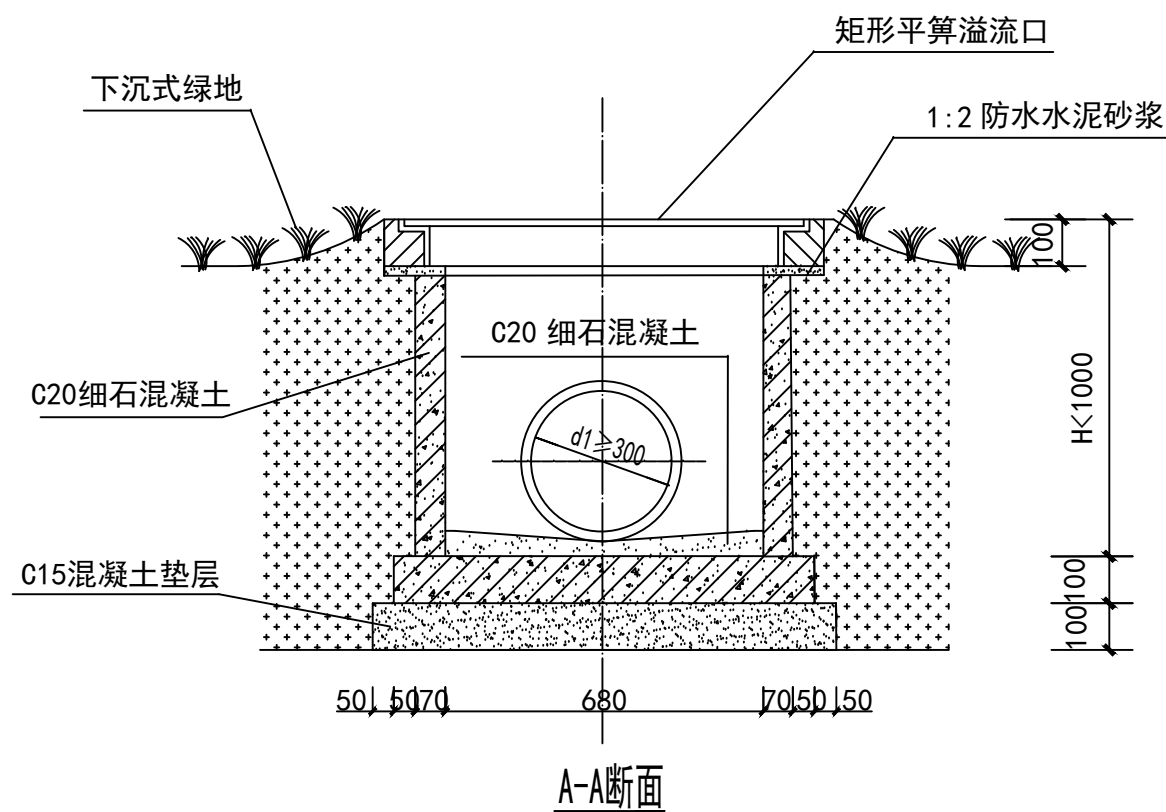
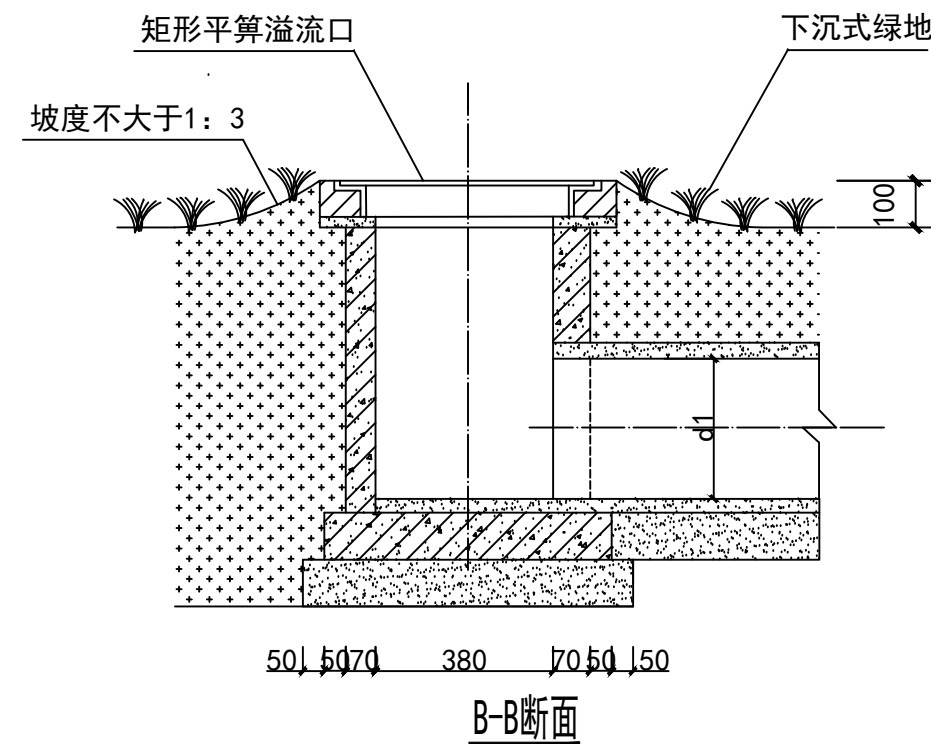


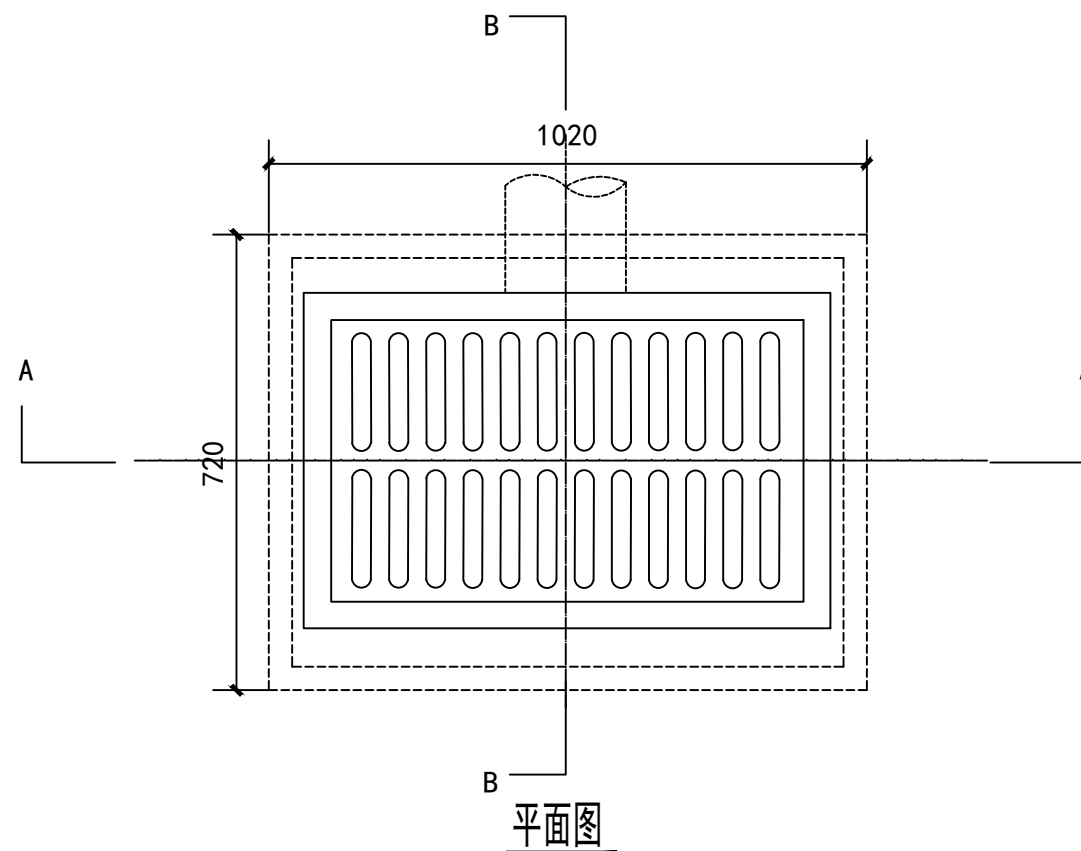

说明:

1. 本做法适用于以草皮为主的生物滞留设施, 生物滞留设施内应满足落叶较少, 不易堵塞溢流口的条件, 溢流口最大过流量为20L/S。
2. 溢流口溢流水位标高按高于绿化底100mm设计, 根据设计需要溢流水位标高可做调整。
3. 矩形溢流口井体可参考16S518中雨水口做法。

矩形平算溢流口构造图						图号	5-13
审核		校对		设计		页码	100