


装配式围挡

效果图总览



说明：围挡 A1 适用于各类建设工程项目。穿孔板孔径不得超过 20mm，孔距不得过密，基底刷为白色。围挡上端安装喷淋装置。

围挡 A1 效果图								图集号	
审核			校对			设计		绘图	

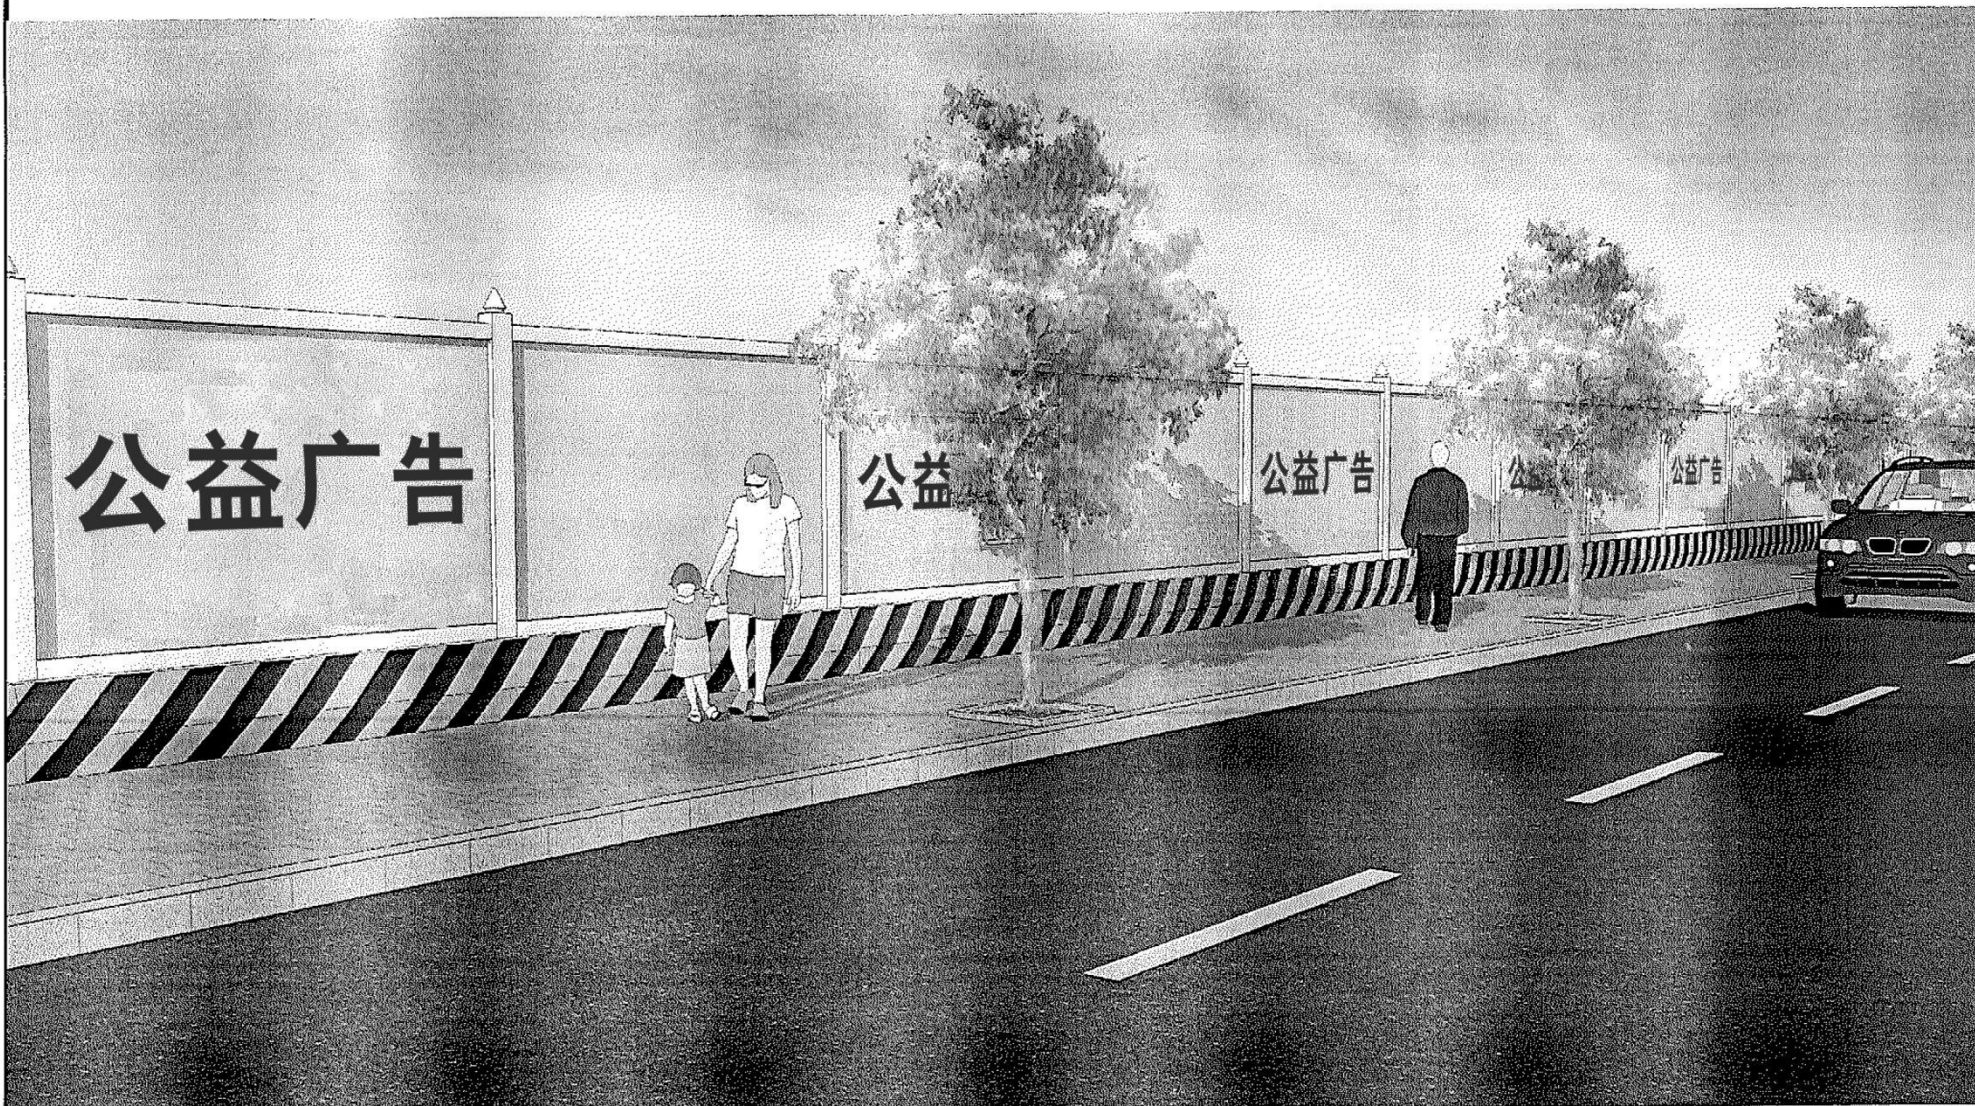

说明：围挡 A2 仅适用于施工期不超过半年，以及施工地点不在中心城区及城市主干道范围内的市政工程。基底色选用浅色系的颜色，如米色、浅绿色、白色，广告间隔放置，围挡上端安装喷淋装置。

围挡 A2 效果图


图集号

审核

校对

设计

绘图

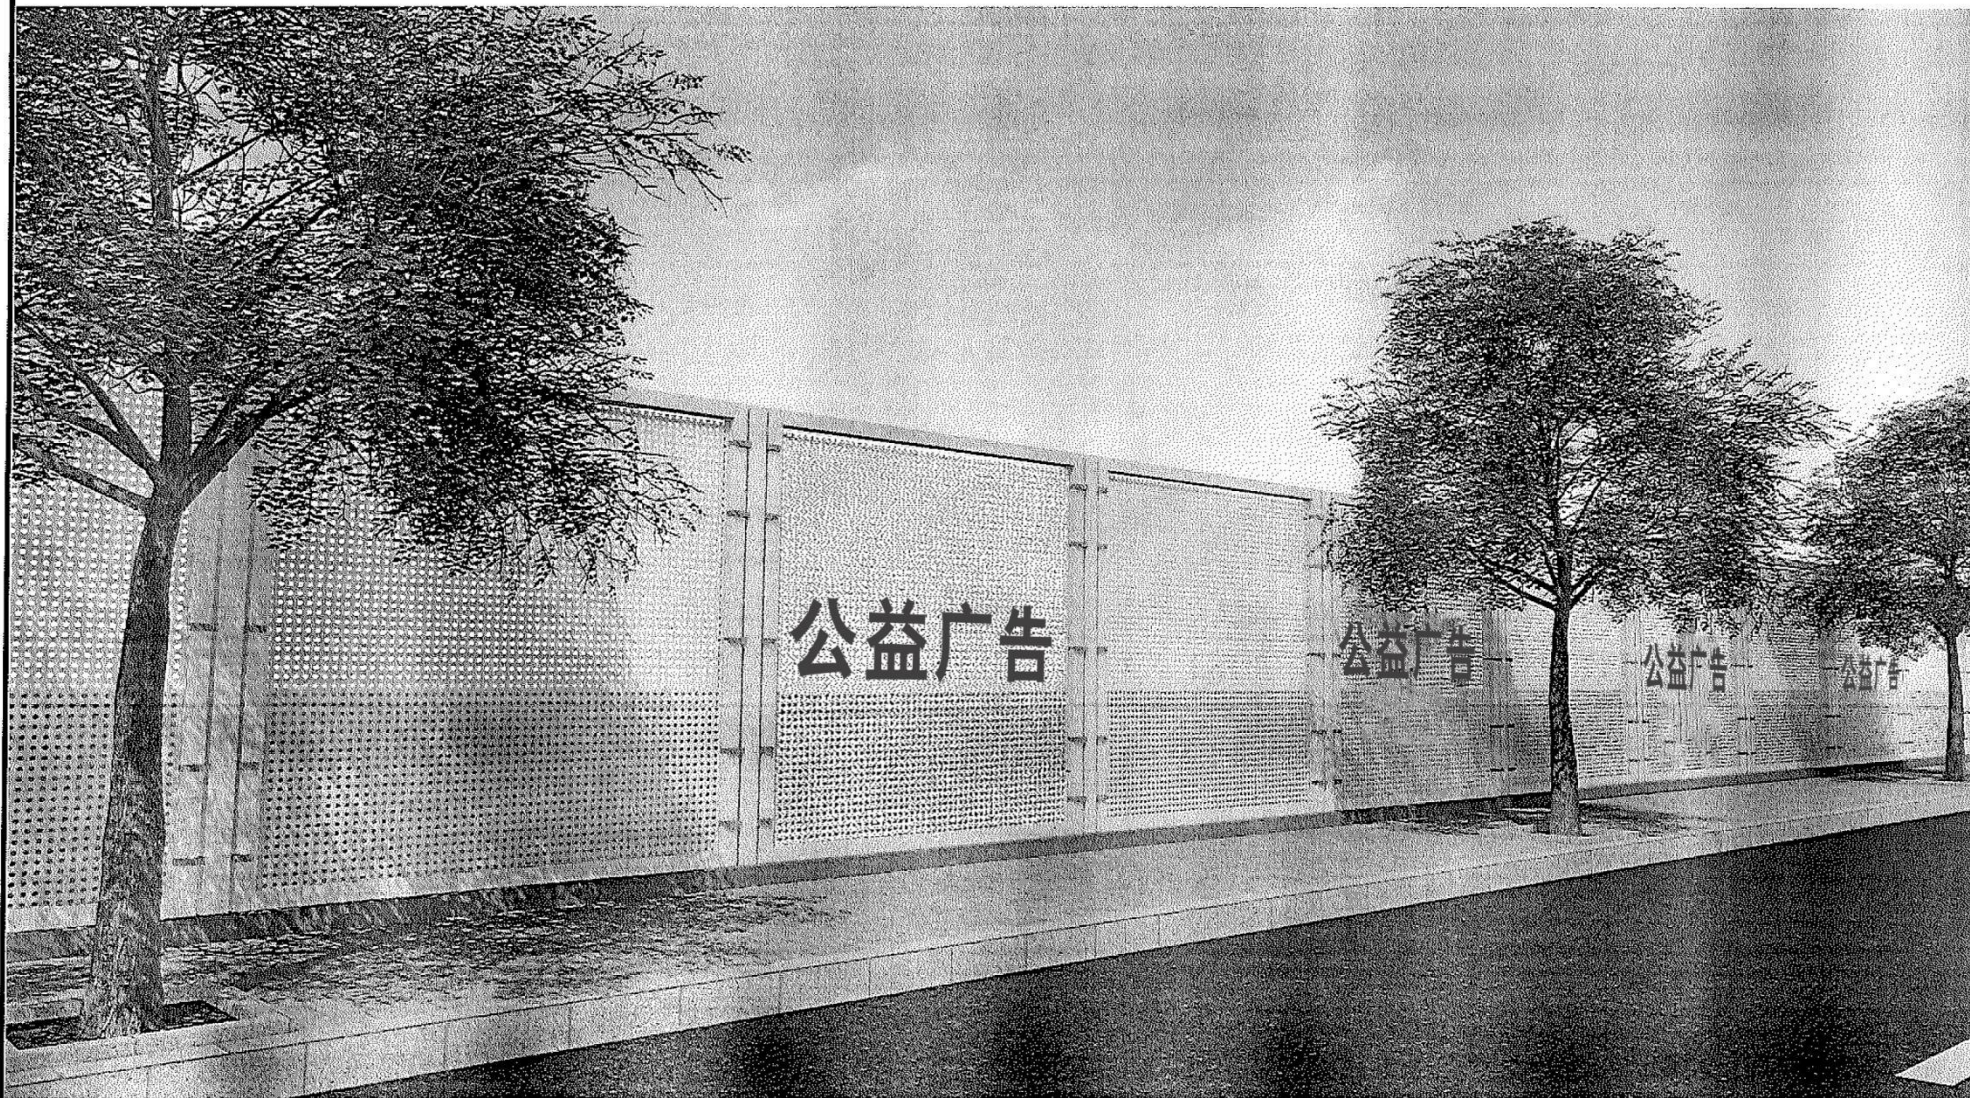


说明：围挡 A3 适用于施工期超过半年，市政工程，以及施工地点在中心城区及城市主干道、次干道和建设管理部门有要求的范围内的项目。穿孔板孔径不得超过 20mm，孔距不得过密，基底刷为白色。围挡上端安装喷淋装置。


围挡 A3 效果图

审核						图集号	
校对		设计		绘图			


结构拆分图

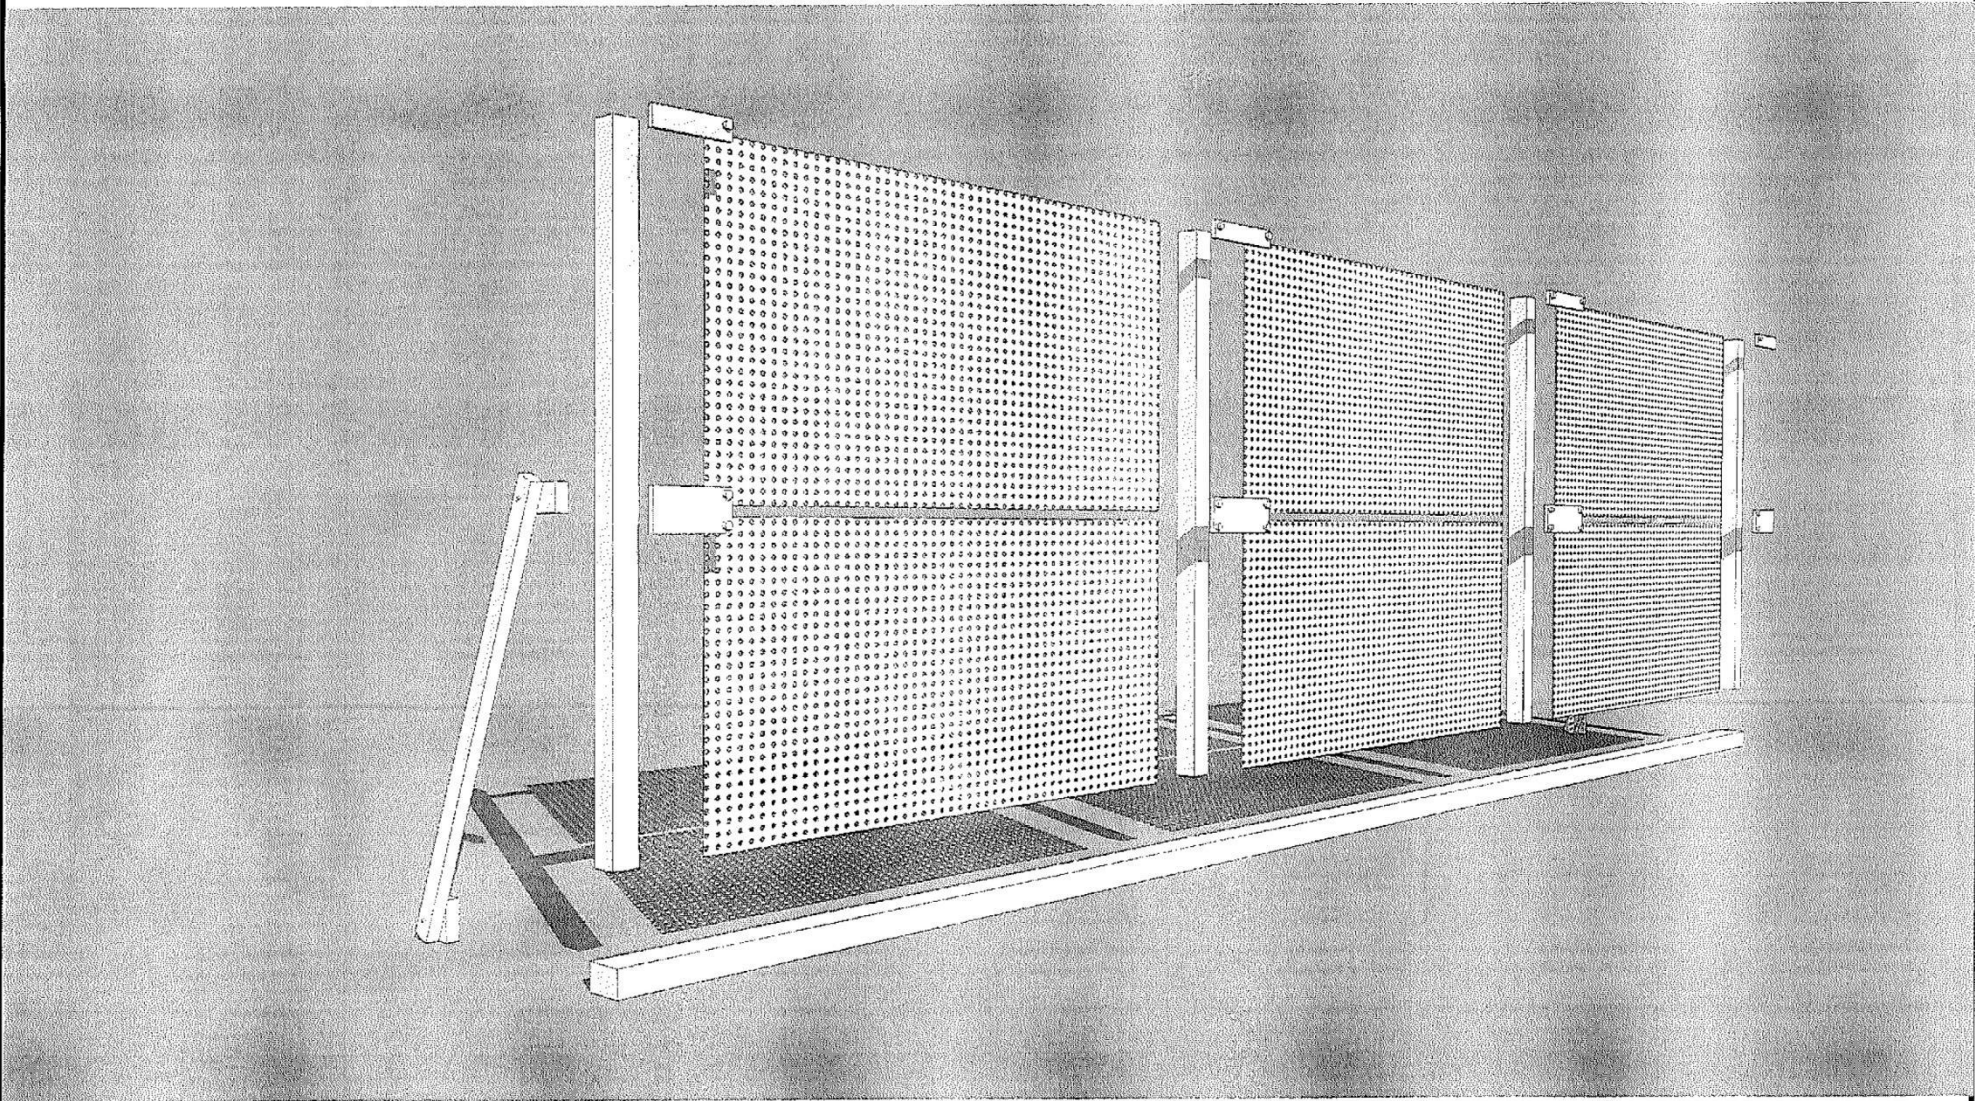

围挡 A1 拆分图					图集号	
审核		校对		设计	绘图	




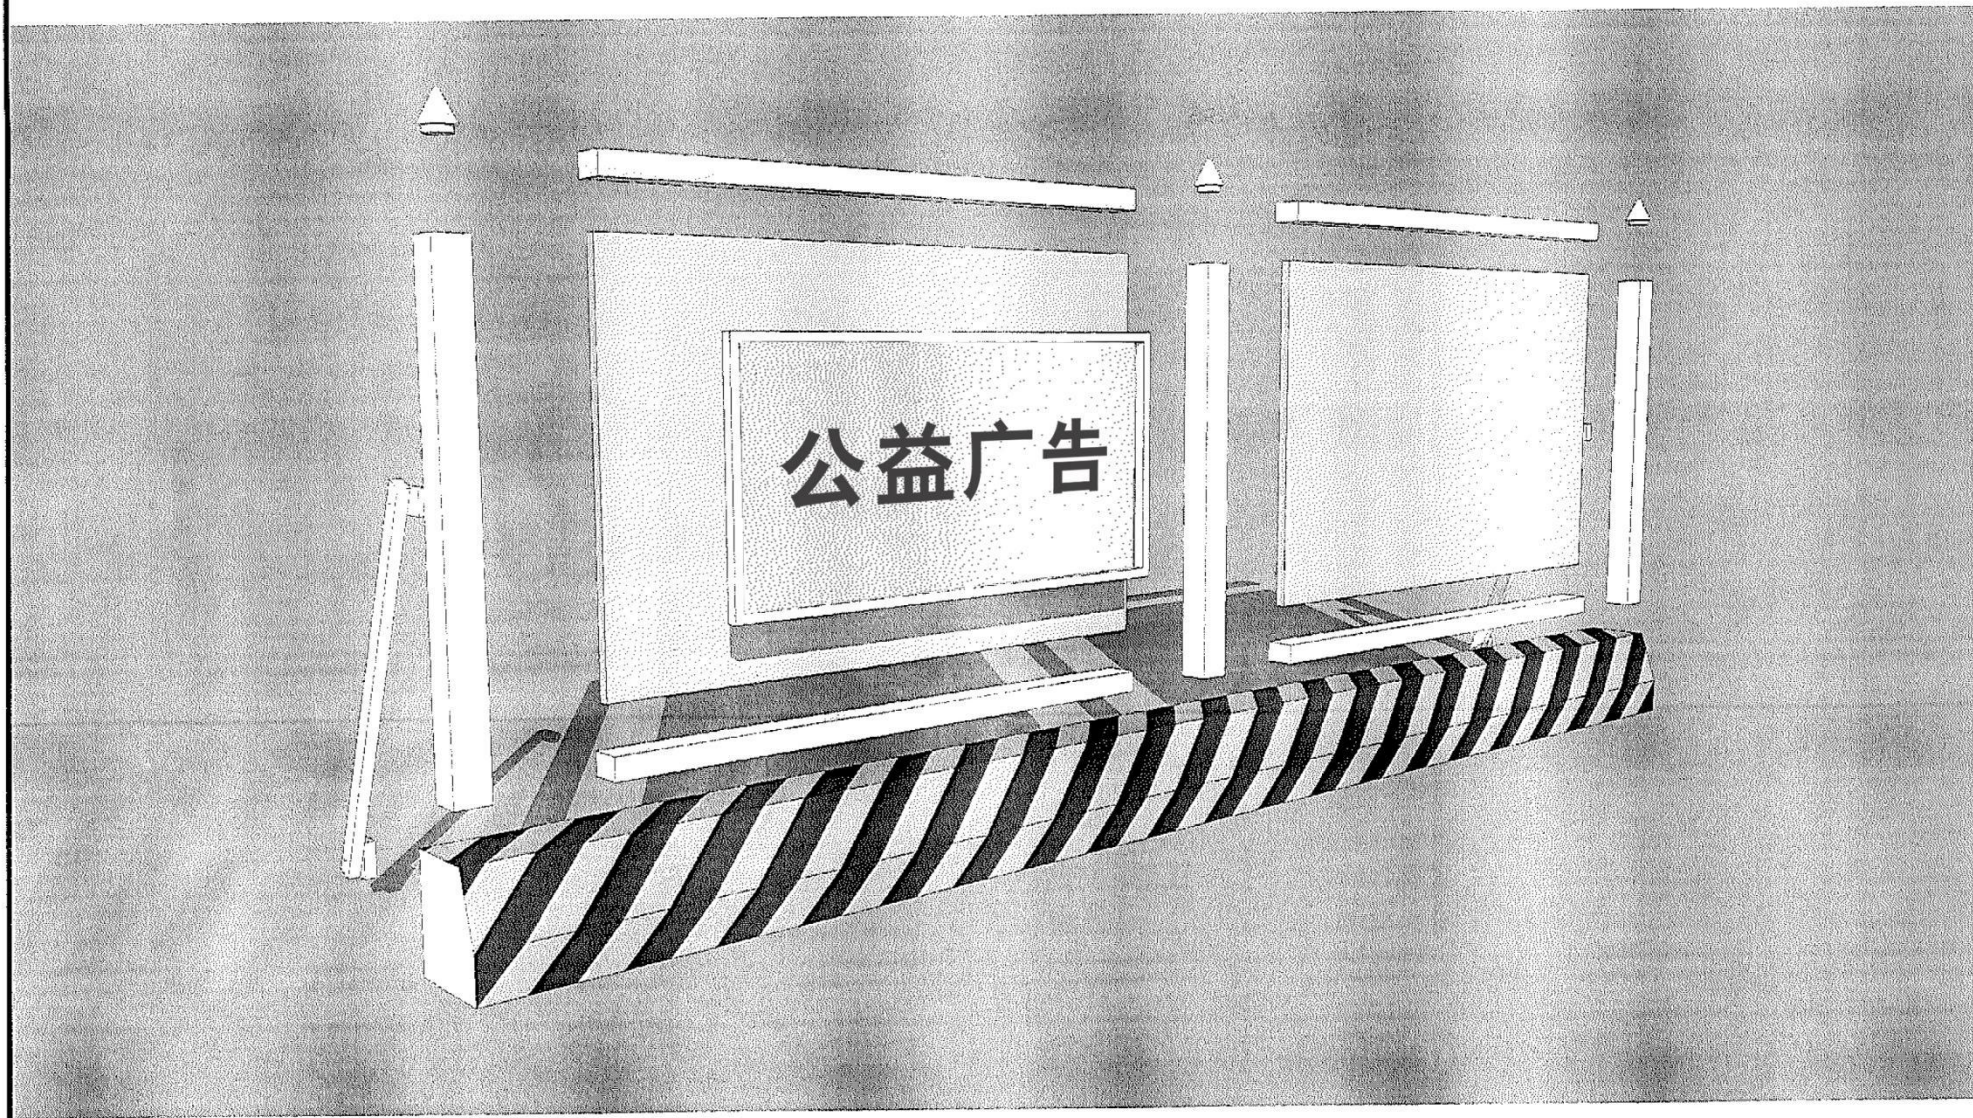


围挡 A2 拆分图						图集号	
审核			校对		设计	绘图	

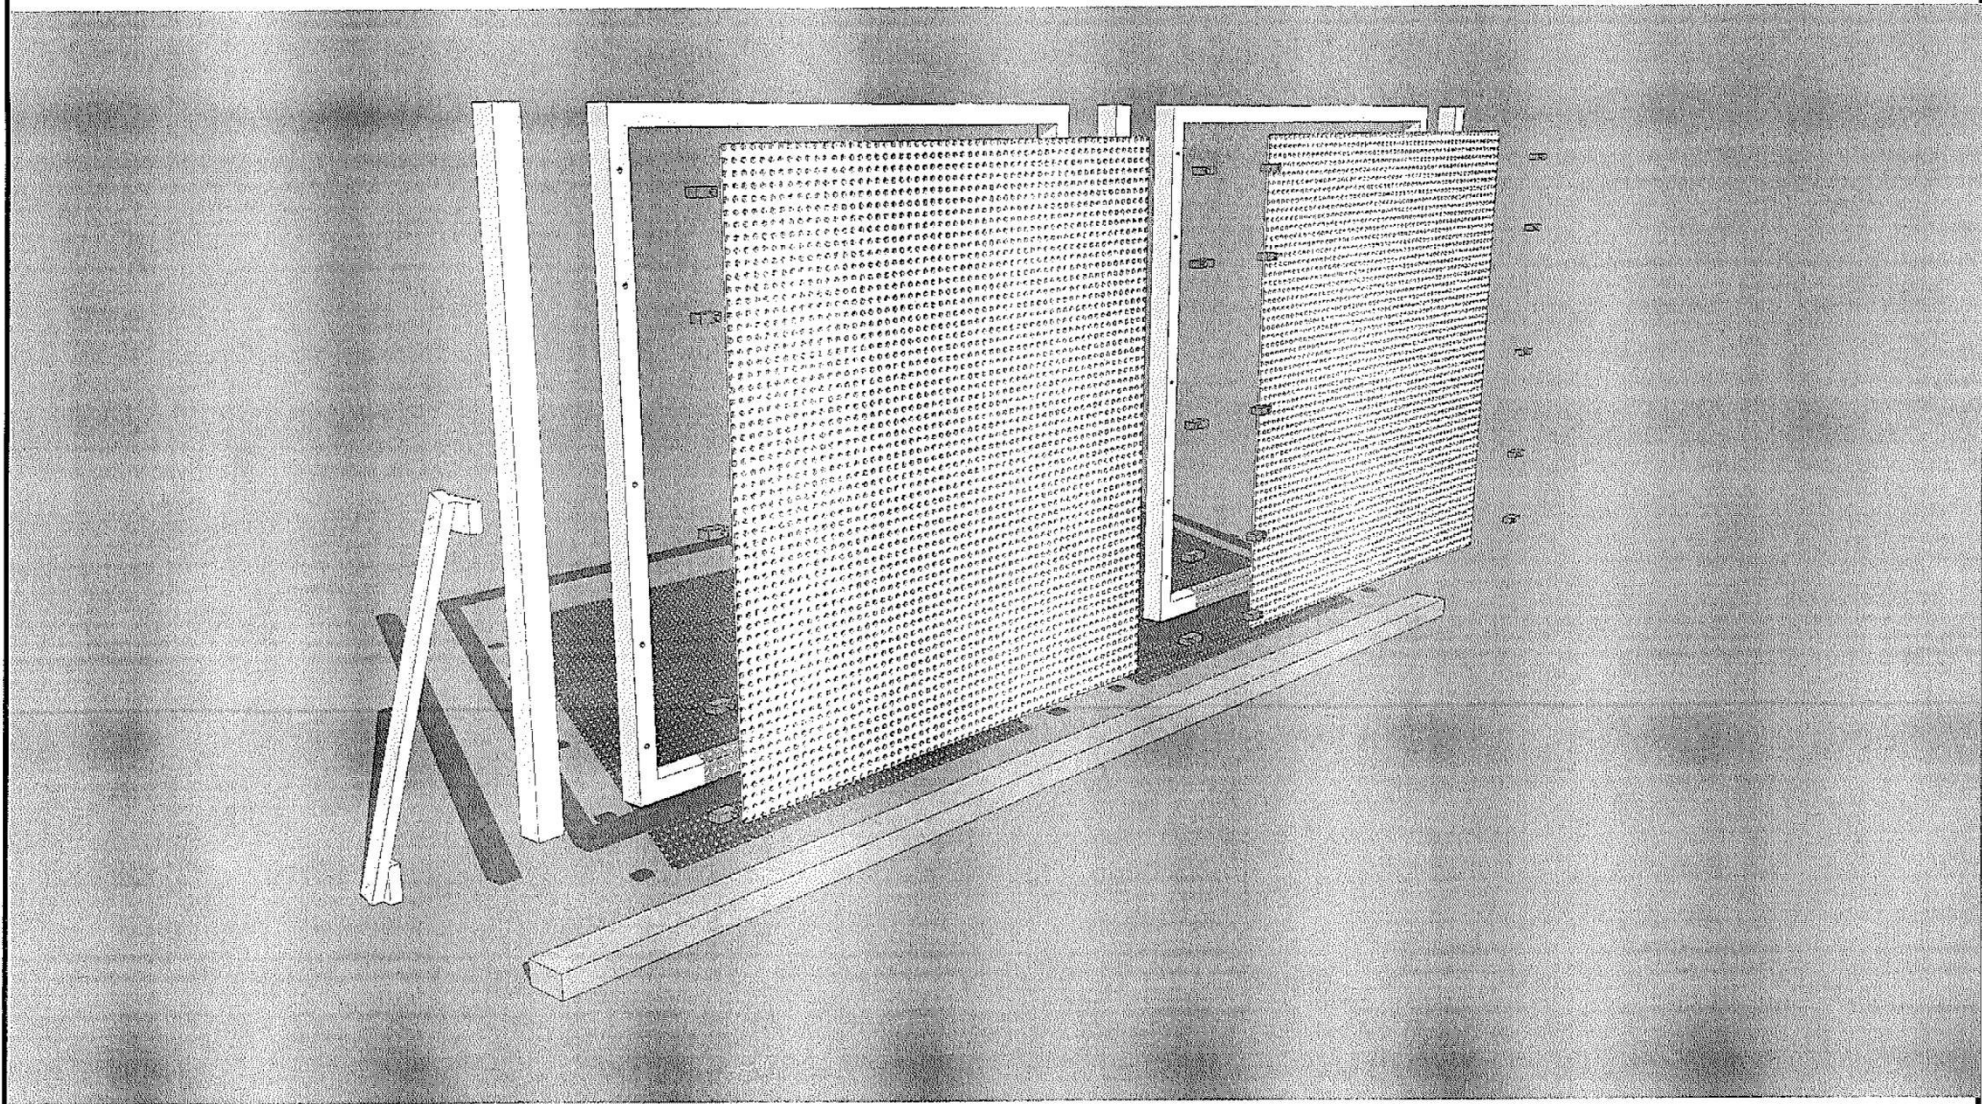


围挡 A3 拆分图					图集号	
审核		校对		设计	绘图	


围挡施工图

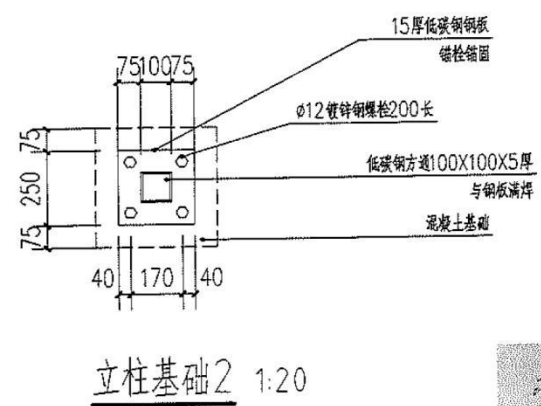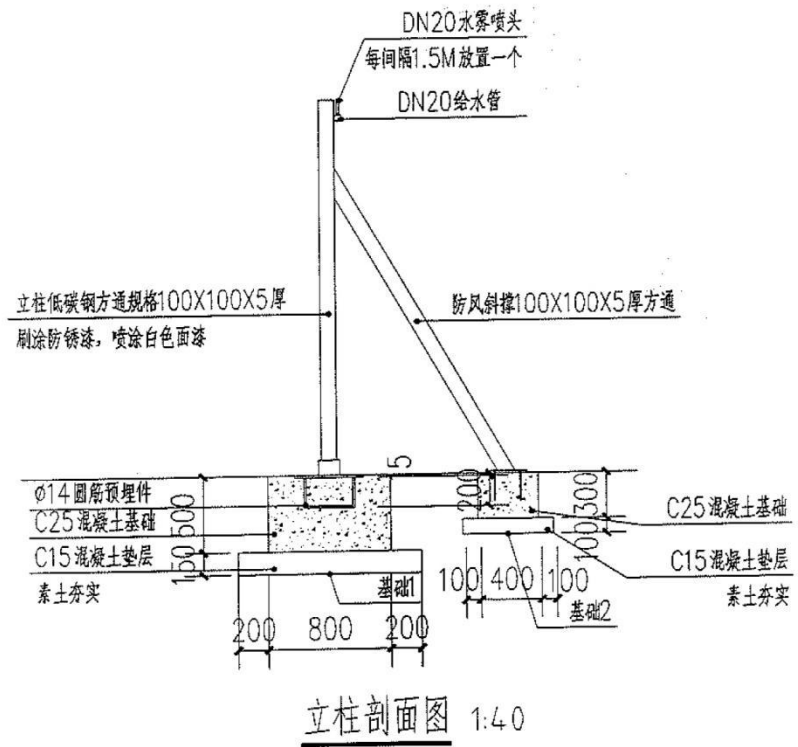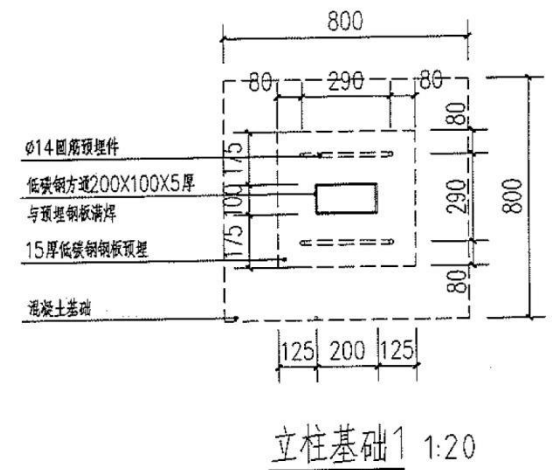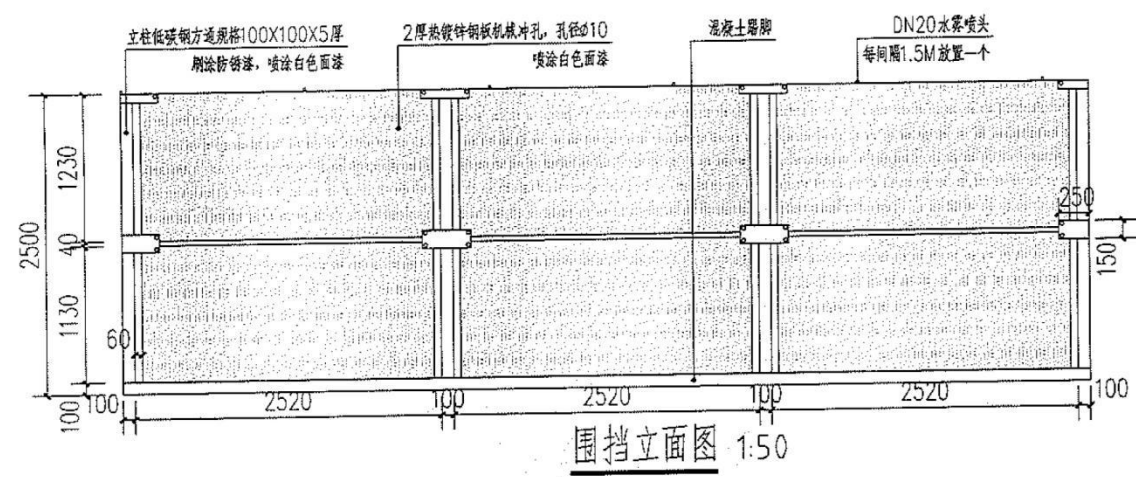


围挡 A1 施工图					图集号	
审核		校对		设计	绘图	

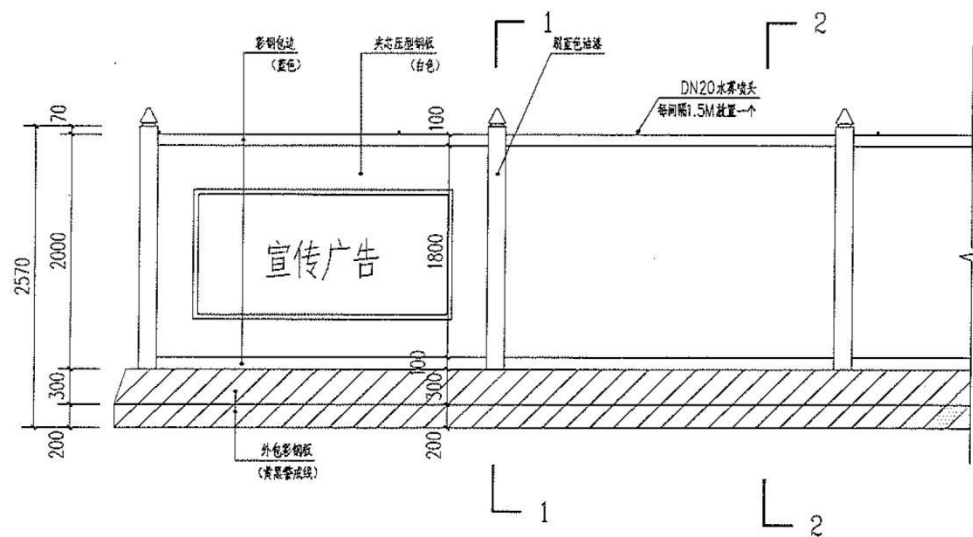


围挡立面图 1:40

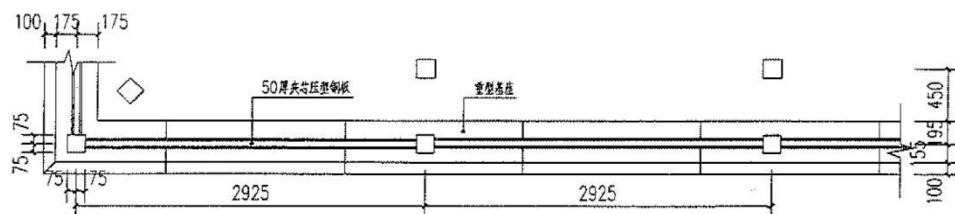


围挡平面图 1:40

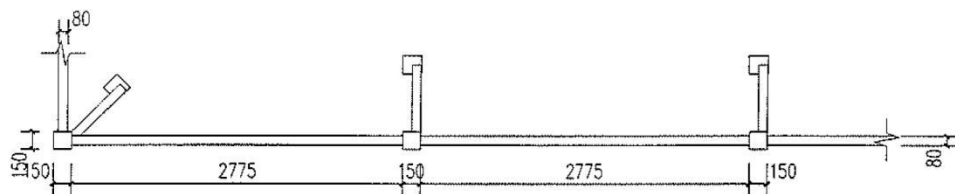


围挡顶面图 1:40

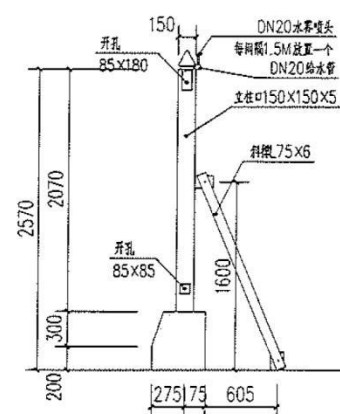

1-1围挡剖面图 1:40

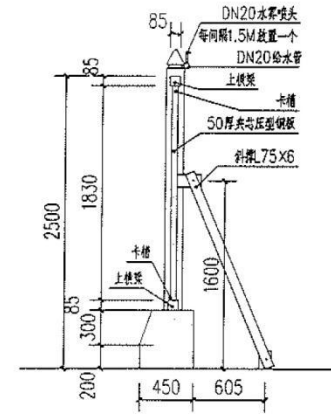


2-2围挡剖面图 1:40

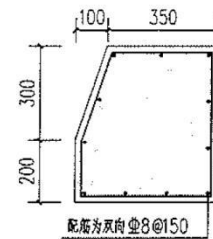

基础大样图 1:15

(注: 隔一块围挡放置广告)

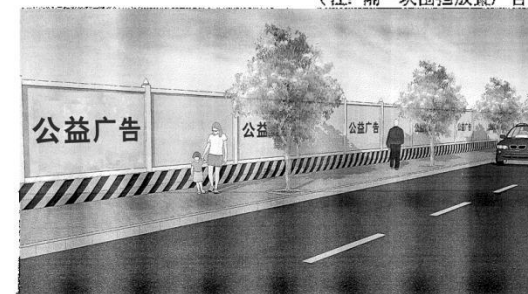

围挡 A2 施工图






图集号

审核

校对

设计

绘图

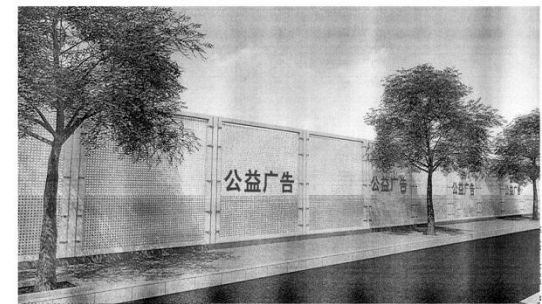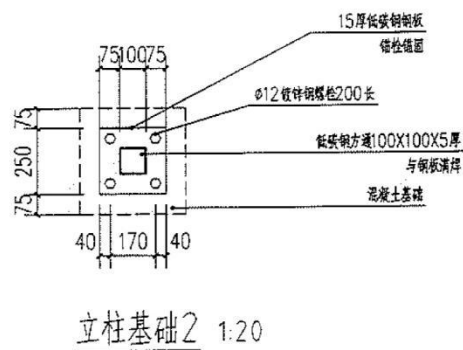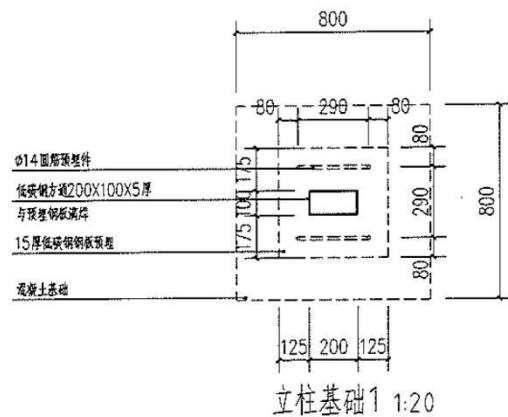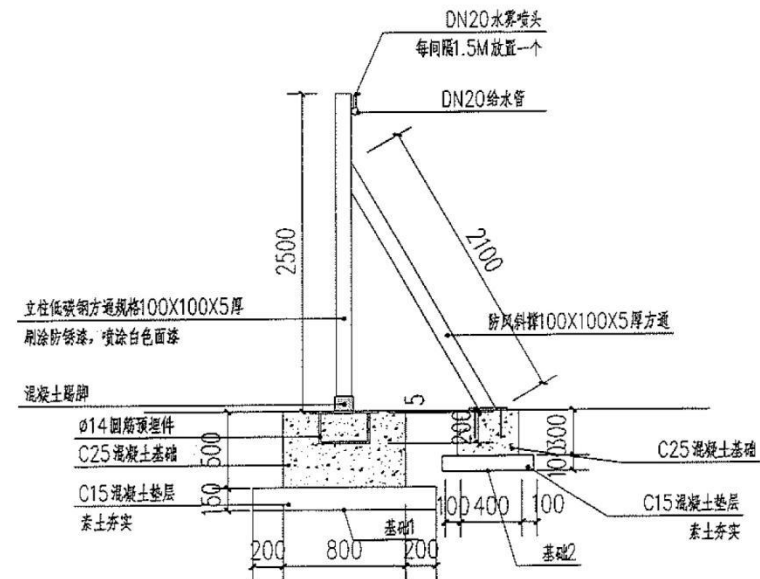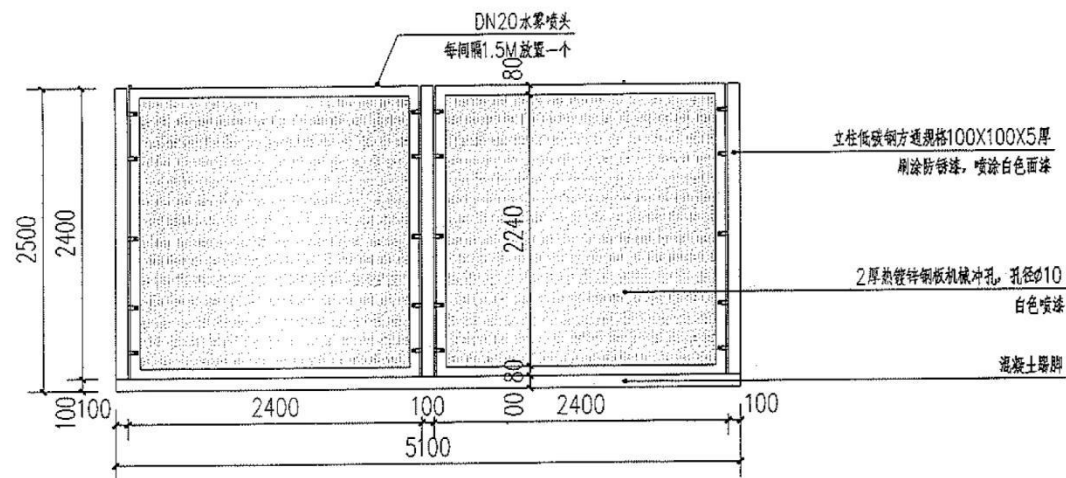

围挡 A3 施工图						图集号	
审核		校对		设计		绘图	